


Ansicht

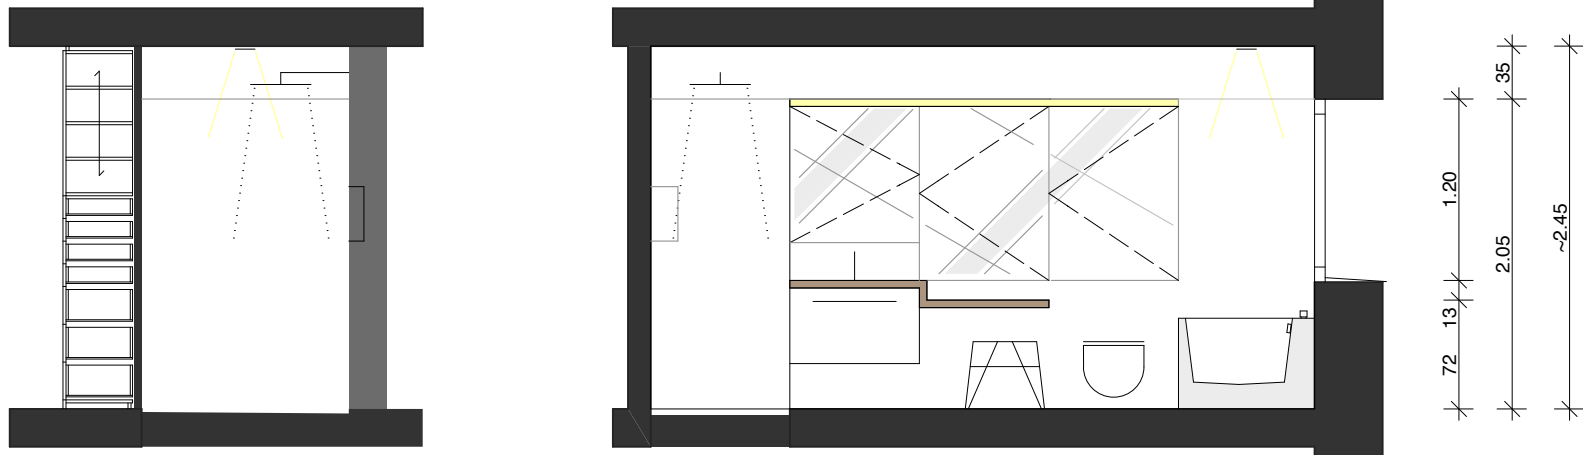

Dusche mit Ablagenische
Boden im Gefälle

Waschtisch mit Ablage
Format 171 x 57cm

Spiegelschrank 3-Türig
alles Wand bündig

Badewanne mit Einbau-
armaturen



Grundriss

